


Ny spildevandsstrategi Fano
 Bilag 1
 Områder med intakte
 naturværdier



Niels Bohrs Vej 6
 6700 Esbjerg
 Tlf 75 16 88 88

Sagsnr	Målestok	Lidarbejdet	kontrol	Dato
1421300042	1:5000	ALAU	RSBY	04-08-13

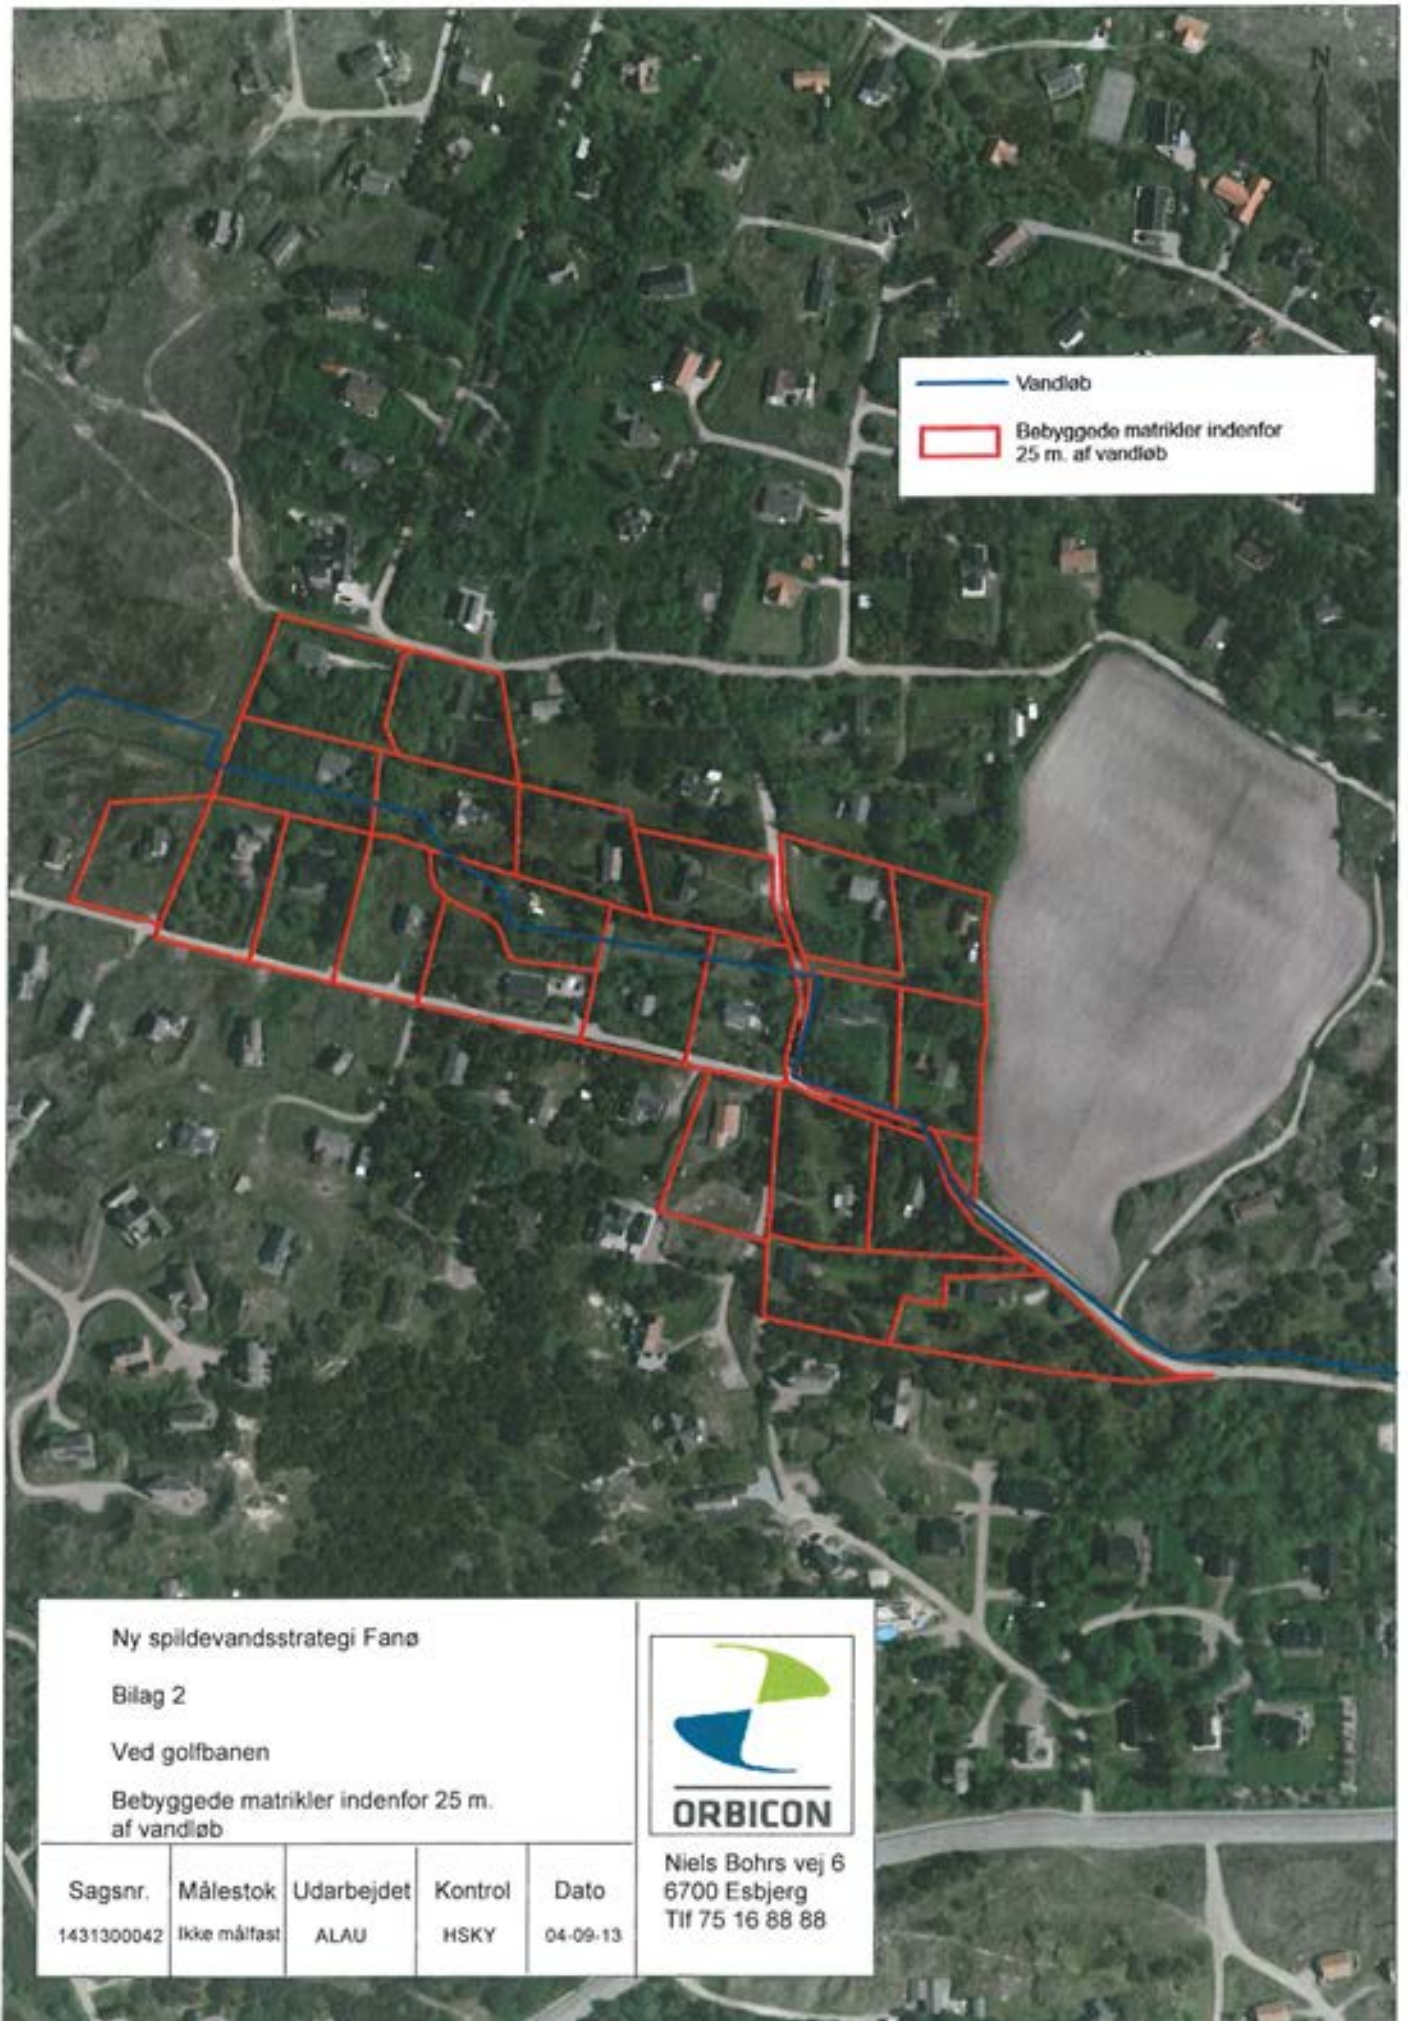





— Vandløb

▭ Bebyggede matrikler indenfor 25 m. af vandløb

Ny spildevandsstrategi Fanø

Bilag 4

Senderho


Bebyggede matrikler indenfor 25 m. af vandløb

Sagsnr.	Målestok	Udarbejdet	Kontrol	Dato
1431300042	ikke målfast	ALAU	HSKY	04-09-13



ORBICON

Niels Bohrs vej 6
6700 Esbjerg
Tlf 75 16 88 88

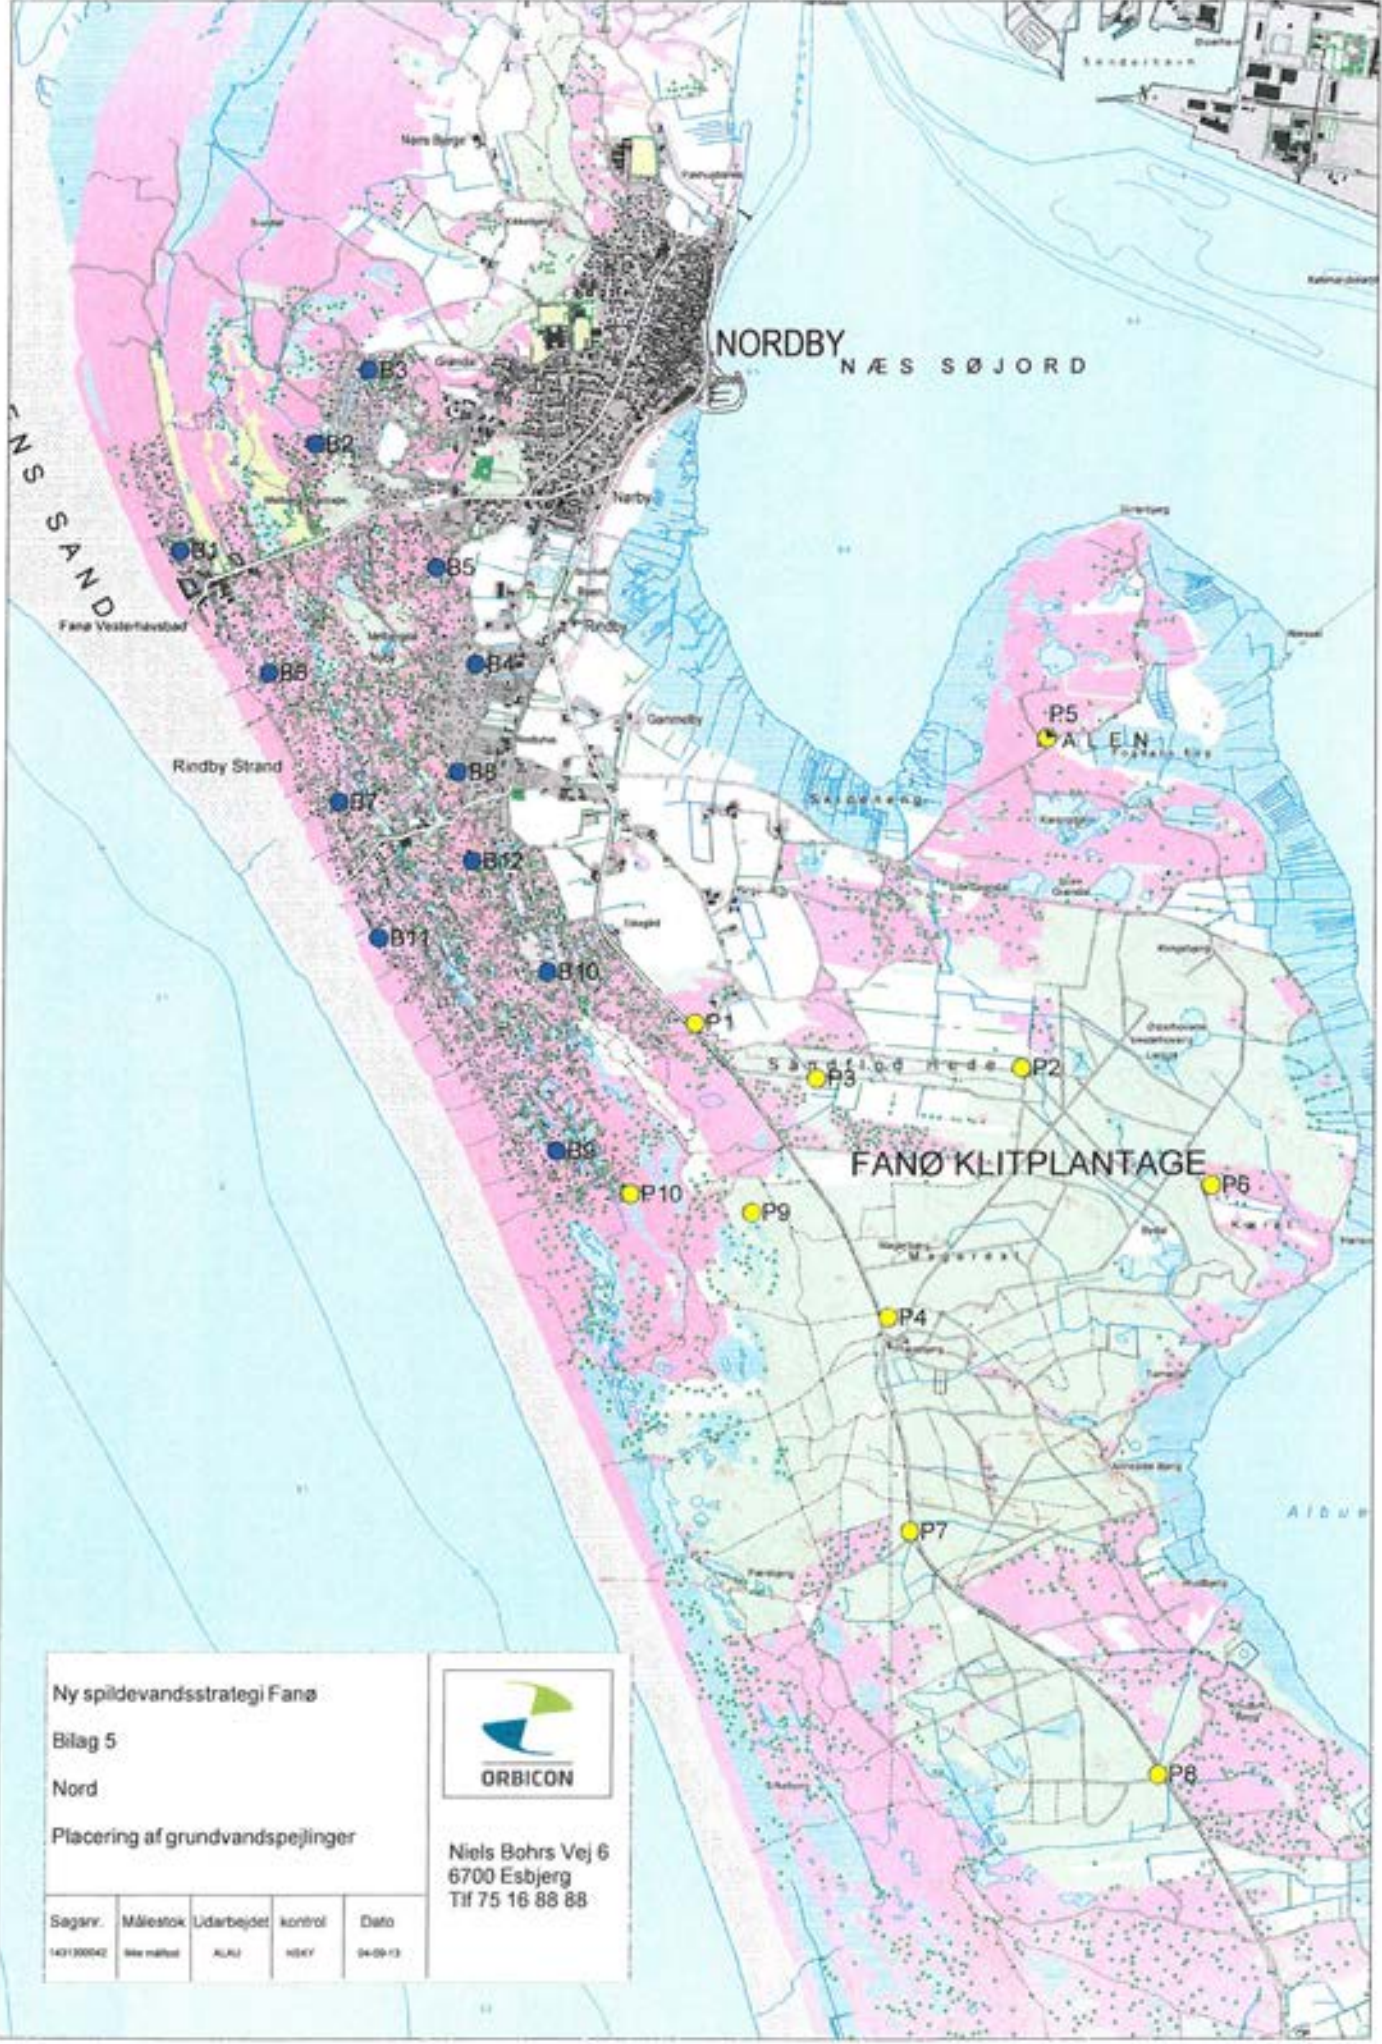


Ny spildevandsstrategi Fane
 Bilag 5
 Nord
 Placering af grundvandspejlinger



Niels Bohrs Vej 6
 6700 Esbjerg
 Tlf 75 16 88 88

Sagsnr.	Målestok	Udarbejdet	Kontrol	Dato
142100042	1:5000	ALM	HSK	04-09-13

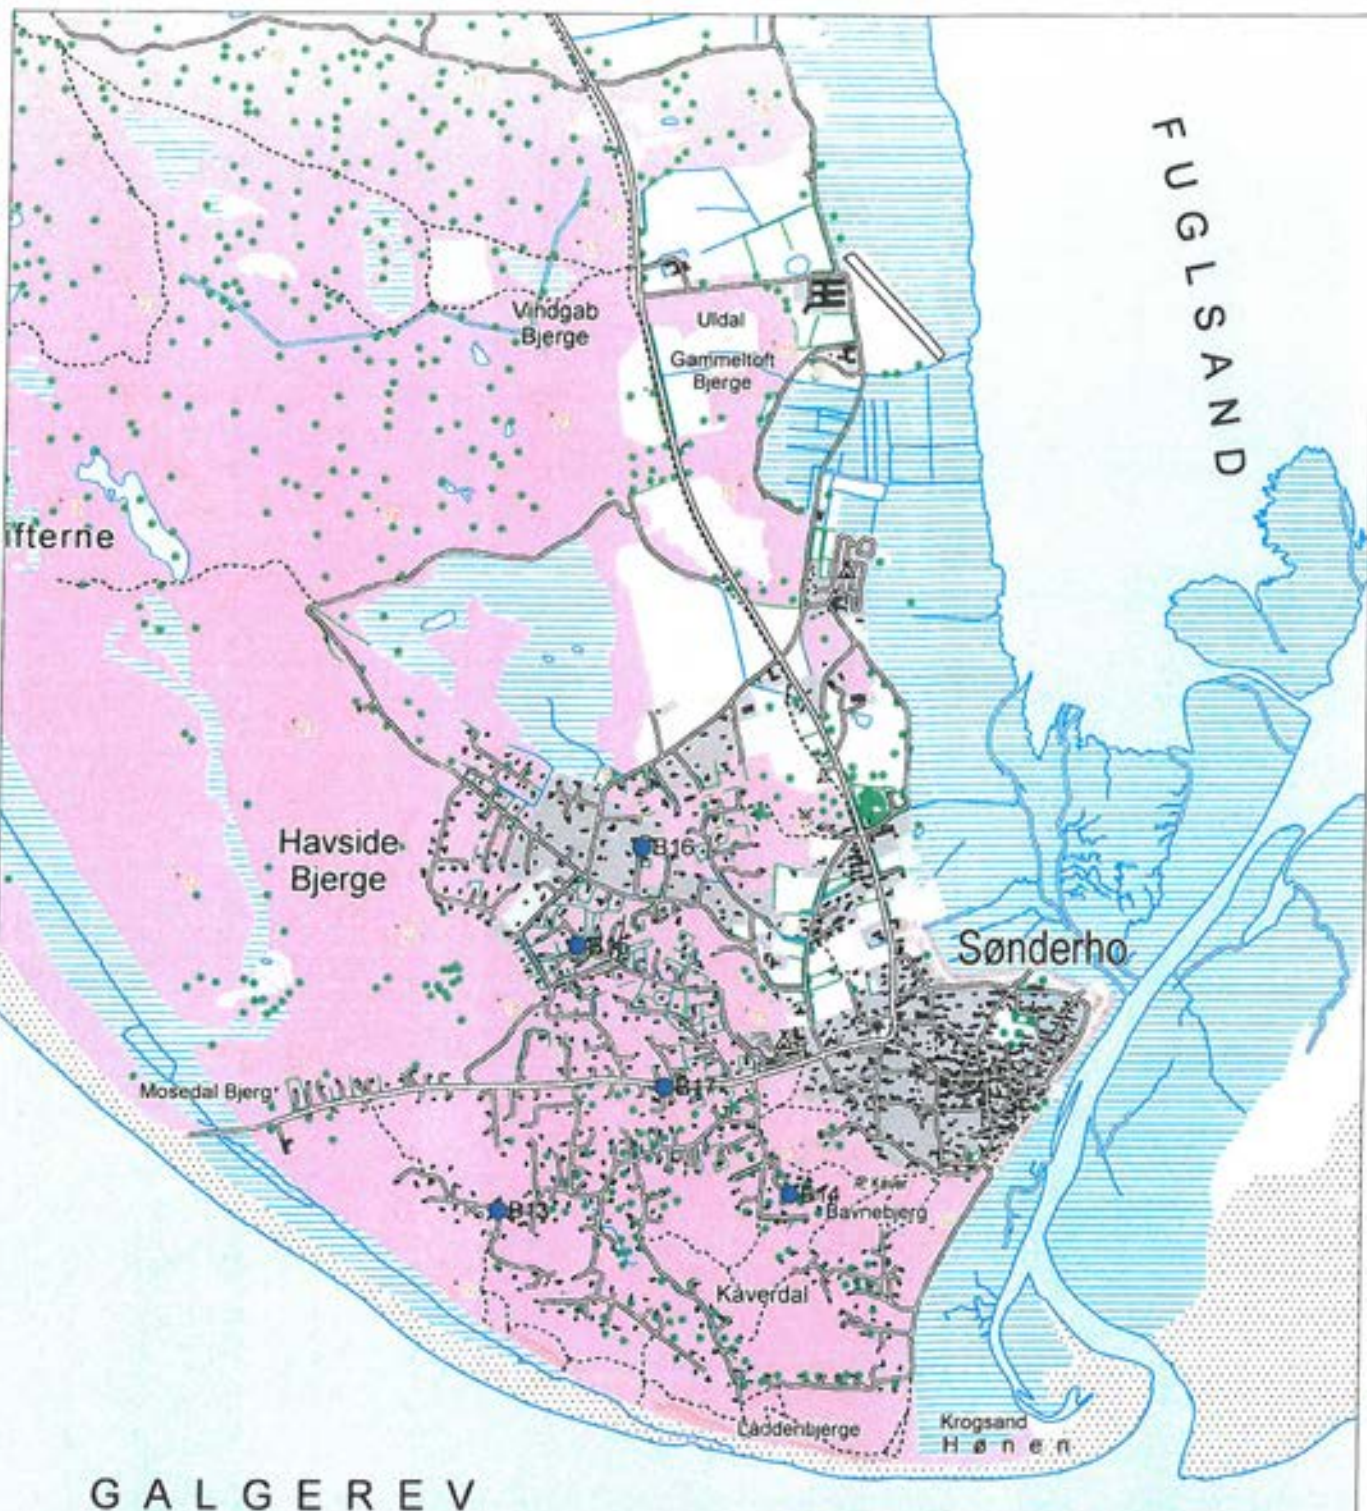

GALGEREV

GALGEDYB

Ny spildevandsstrategi Fane

Bilag 6

Syd

Placering af grundvandspejlinger



Niels Bohrs Vej 6
6700 Esbjerg
Tlf 75 16 88 88

Sagsnr.	Målestok	Udarbejdet	Kontrol	Dato
142130002	1:5000	ALAU	RSBY	04-09-13