


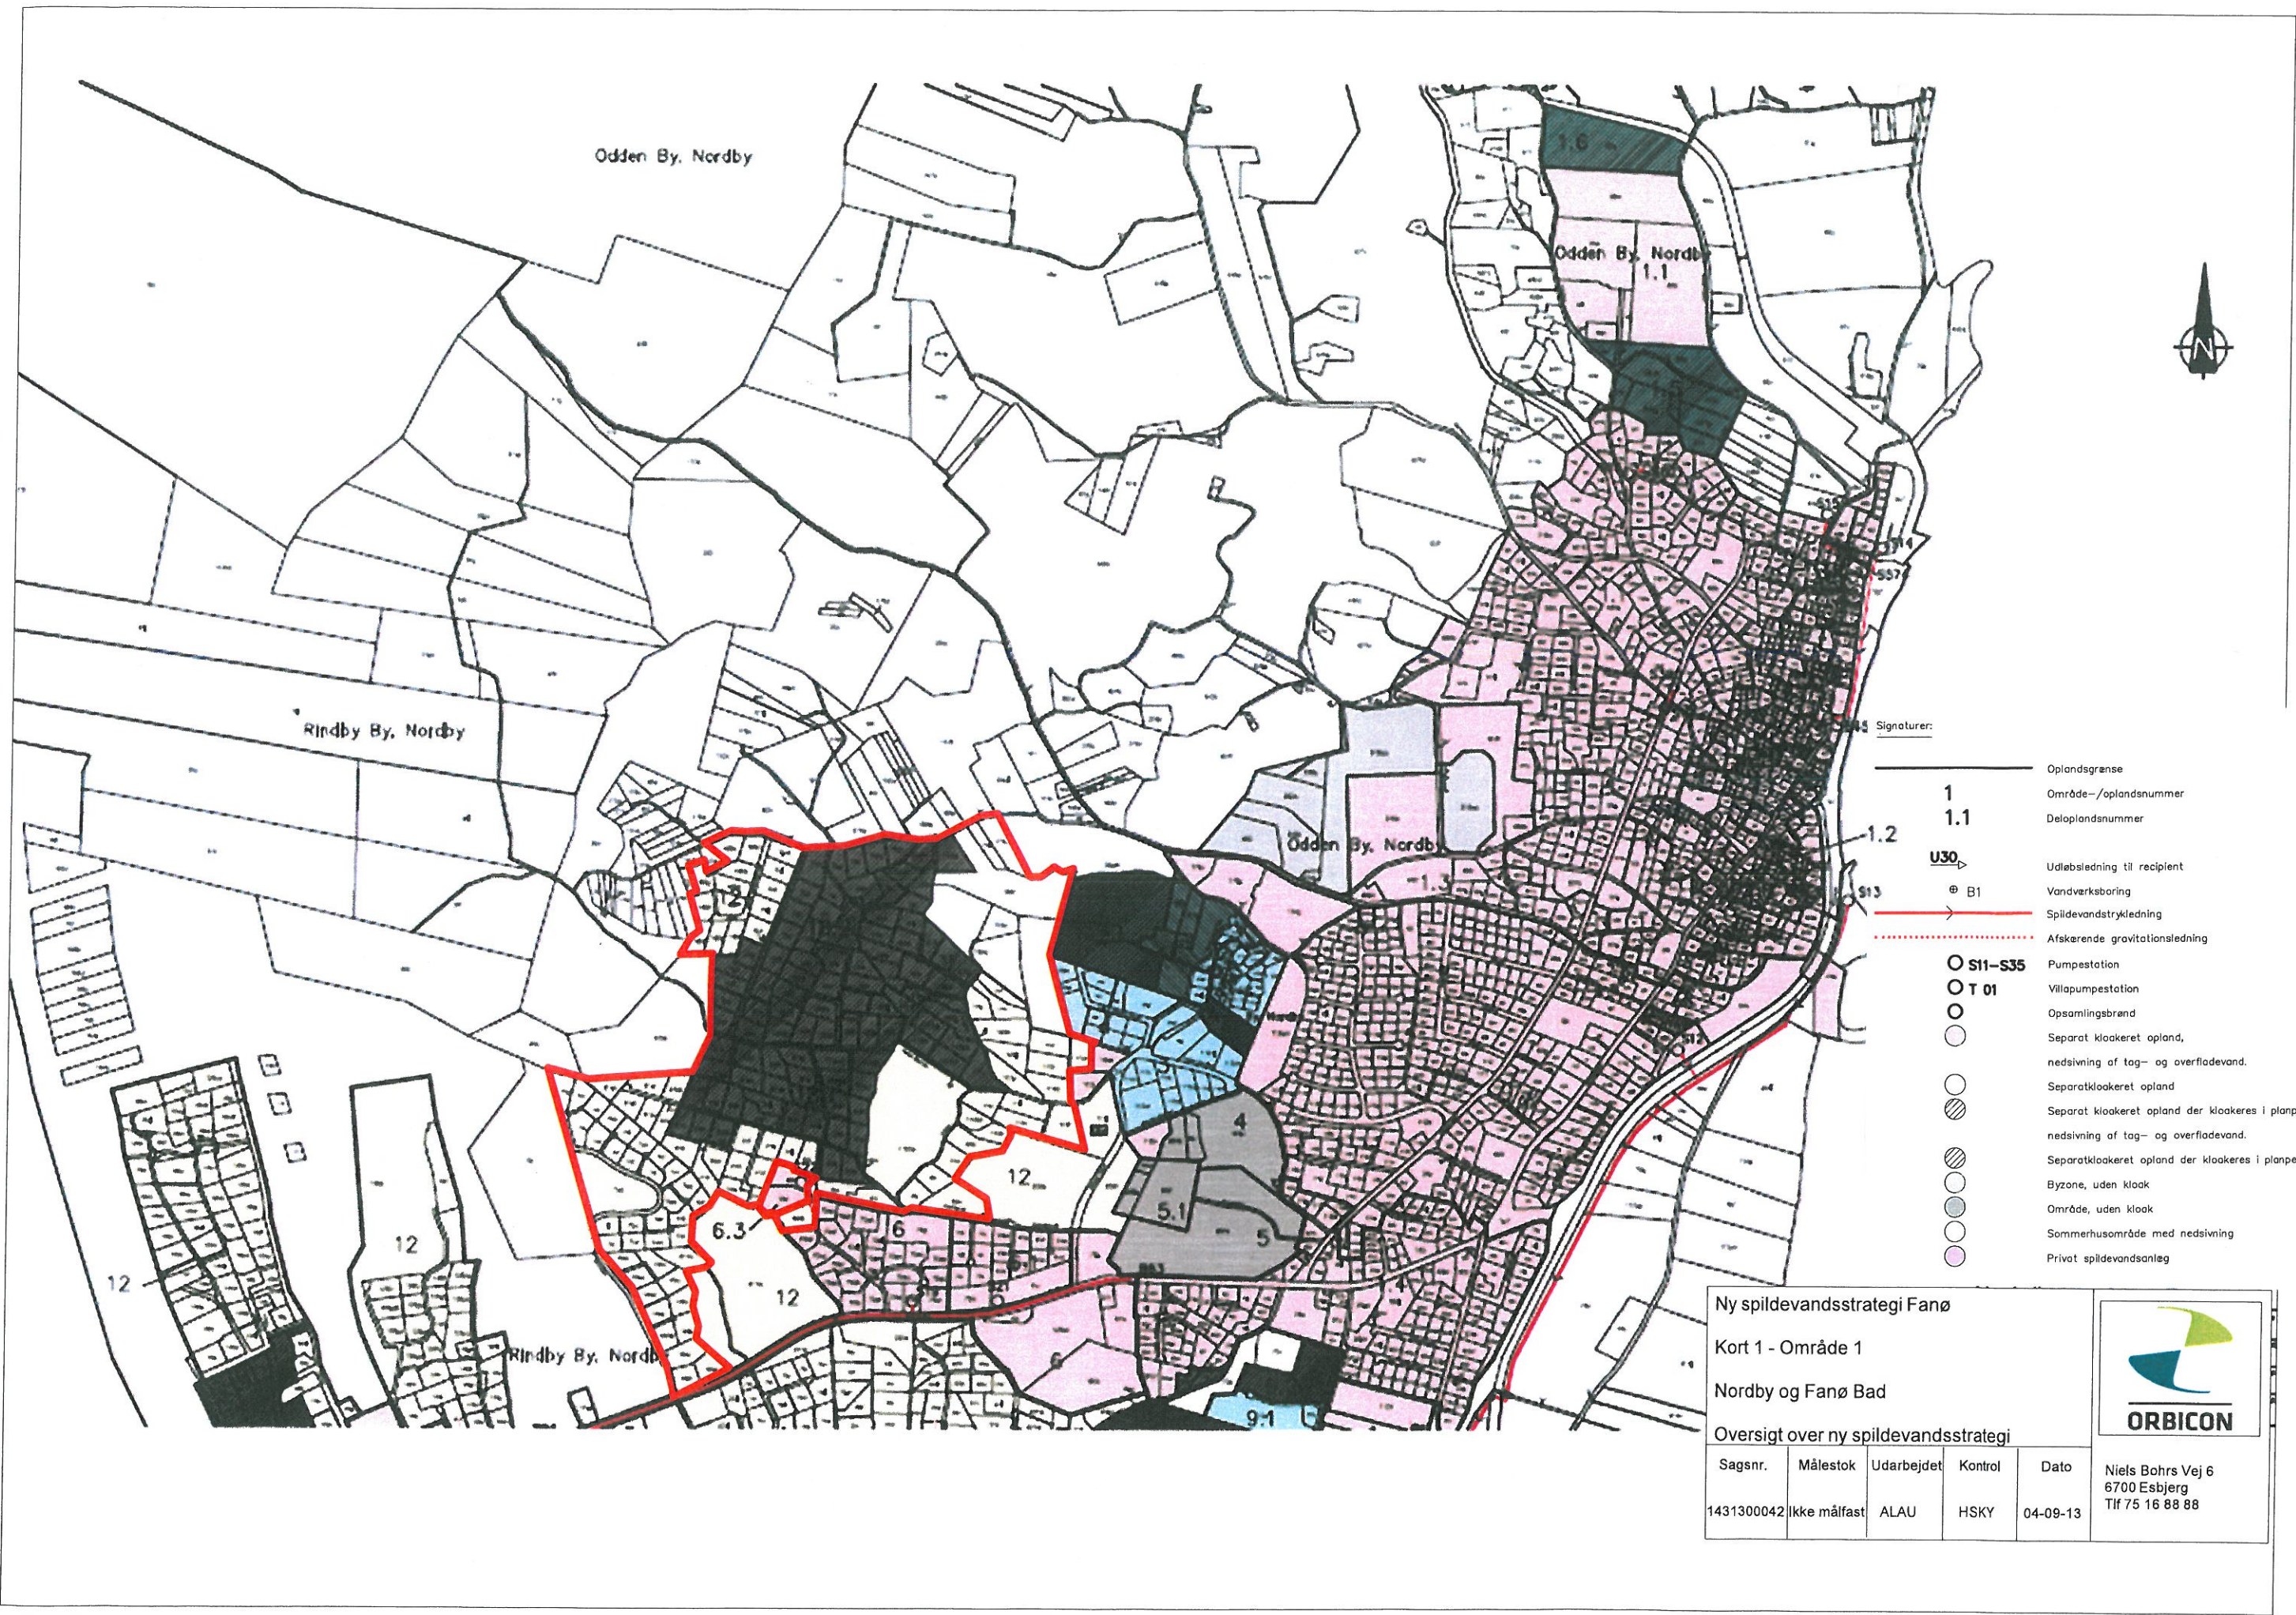

Signatur:

- 1 Oplandsgrænse
- 1.1 Område-/oplandsnummer
- 1.2 Deloplandsnummer
- U30 Udløbsledning til recipient
- B1 Vandværksboring
- S13 Spildevandstryklledning
- Afskerende gravitationsledning
- S11-S35 Pumpestation
- T 01 Villapumpestation
- Opsamlingsbrønd
- Separat kloakeret opland, nedsivning af tag- og overfladevand.
- Separatkloakeret opland
- Separat kloakeret opland der kloakeres i planperioden, nedsivning af tag- og overfladevand.
- Separatkloakeret opland der kloakeres i planperioden
- Byzone, uden kloak
- Område, uden kloak
- Sommerhusområde med nedsivning
- Privat spildevandsanlæg

Ny spildevandsstrategi Fanø

Kort 1 - Område 1


Nordby og Fanø Bad

Oversigt over ny spildevandsstrategi

Sagsnr.	Målestok	Udarbejdet	Kontrol	Dato
1431300042	Ikke målfast	ALAU	HSKY	04-09-13



Niels Bohrs Vej 6
6700 Esbjerg
Tlf 75 16 88 88

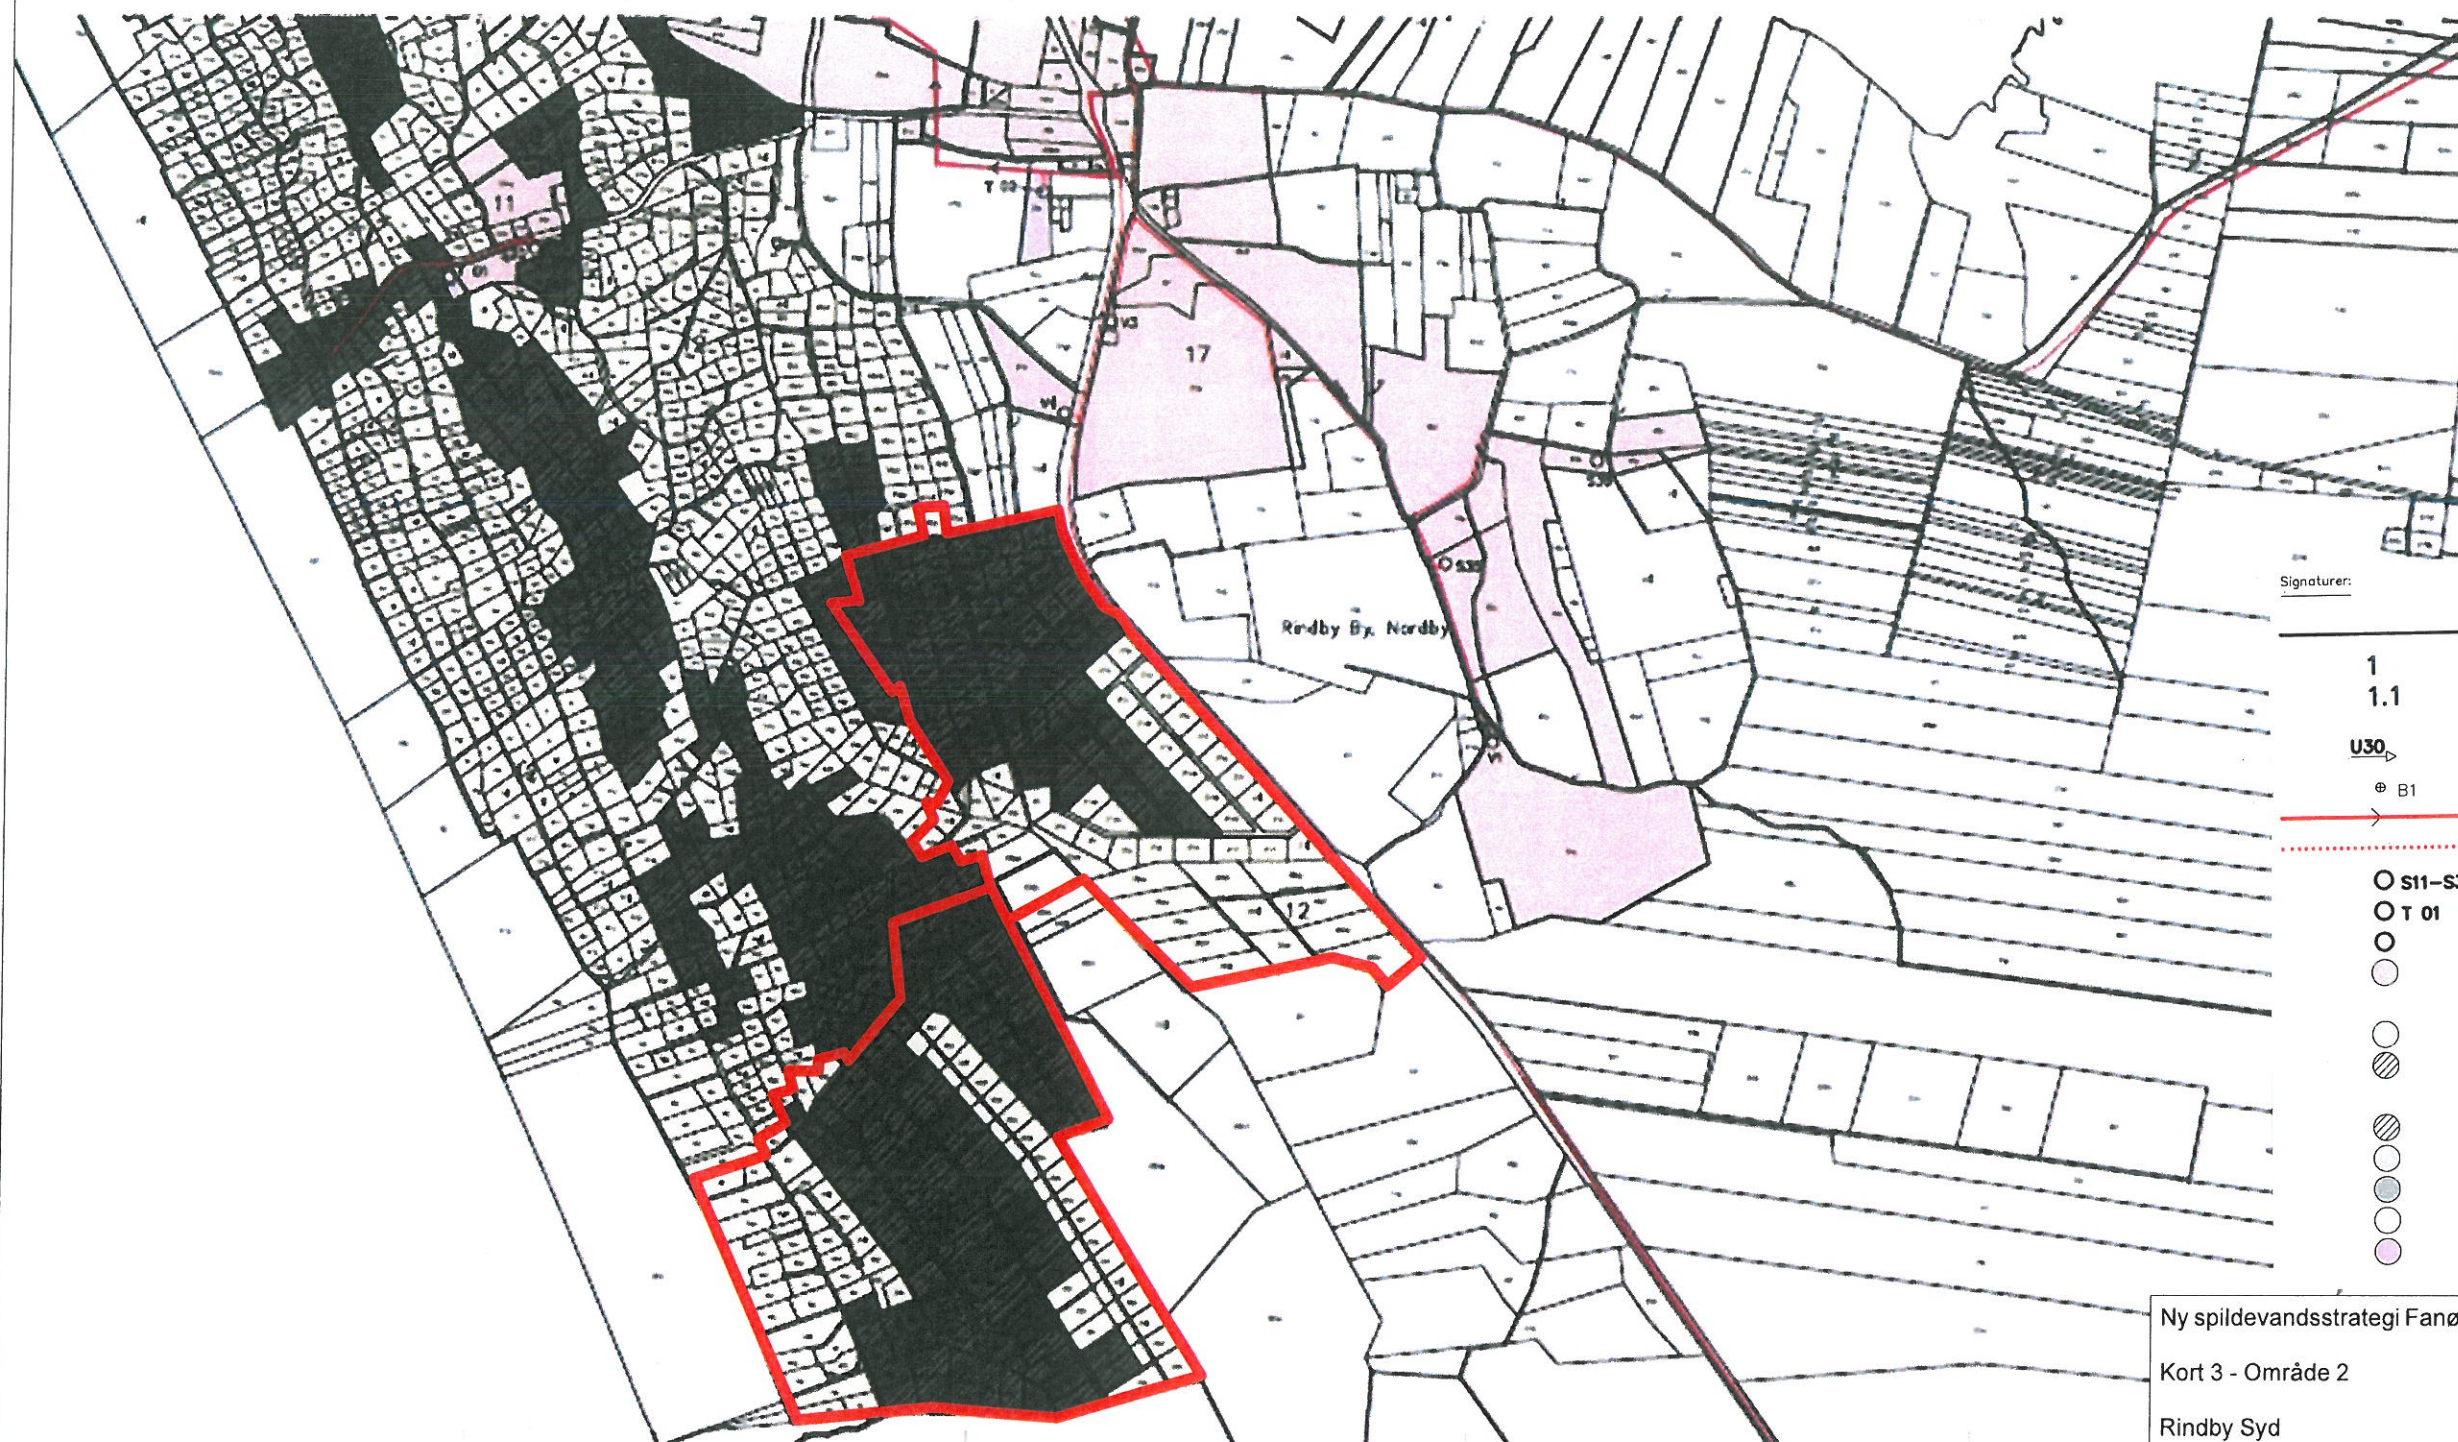

Signaturer:

1
1.1

U30

⊗ B1

→

→

○ S11-S35

○ T 01

○

○

○

○

○

○

○

○

○

○

○

○

○

Oplandsgrænse

Område-/oplandsnummer

Deloplandsnummer

Udløbsledning til recipient

Vandværksboring

Spildevandstrykledning

Afskerende gravitationsledning

Pumpestation

Villapumpestation

Opsamlingsbrønd

Separat kloakeret opland,

nedsivning af tag- og overfladevand.

Separatkloakeret opland

Separat kloakeret opland der kloakeres i planperioden,

nedsivning af tag- og overfladevand.

Separatkloakeret opland der kloakeres i planperioden

Byzone, uden kloak

Område, uden kloak

Sommerhusområde med nedsivning

Privat spildevandsanlæg

Ny spildevandsstrategi Fanø

Kort 3 - Område 2


Rindby Syd

Oversigt over ny spildevandsstrategi

Sagsnr.	Målestok	Udarbejdet	Kontrol	Dato
1431300042	Ikke målfast	ALAU	HSKY	04-09-13



Niels Bohrs Vej 6
6700 Esbjerg
Tlf 75 16 88 88

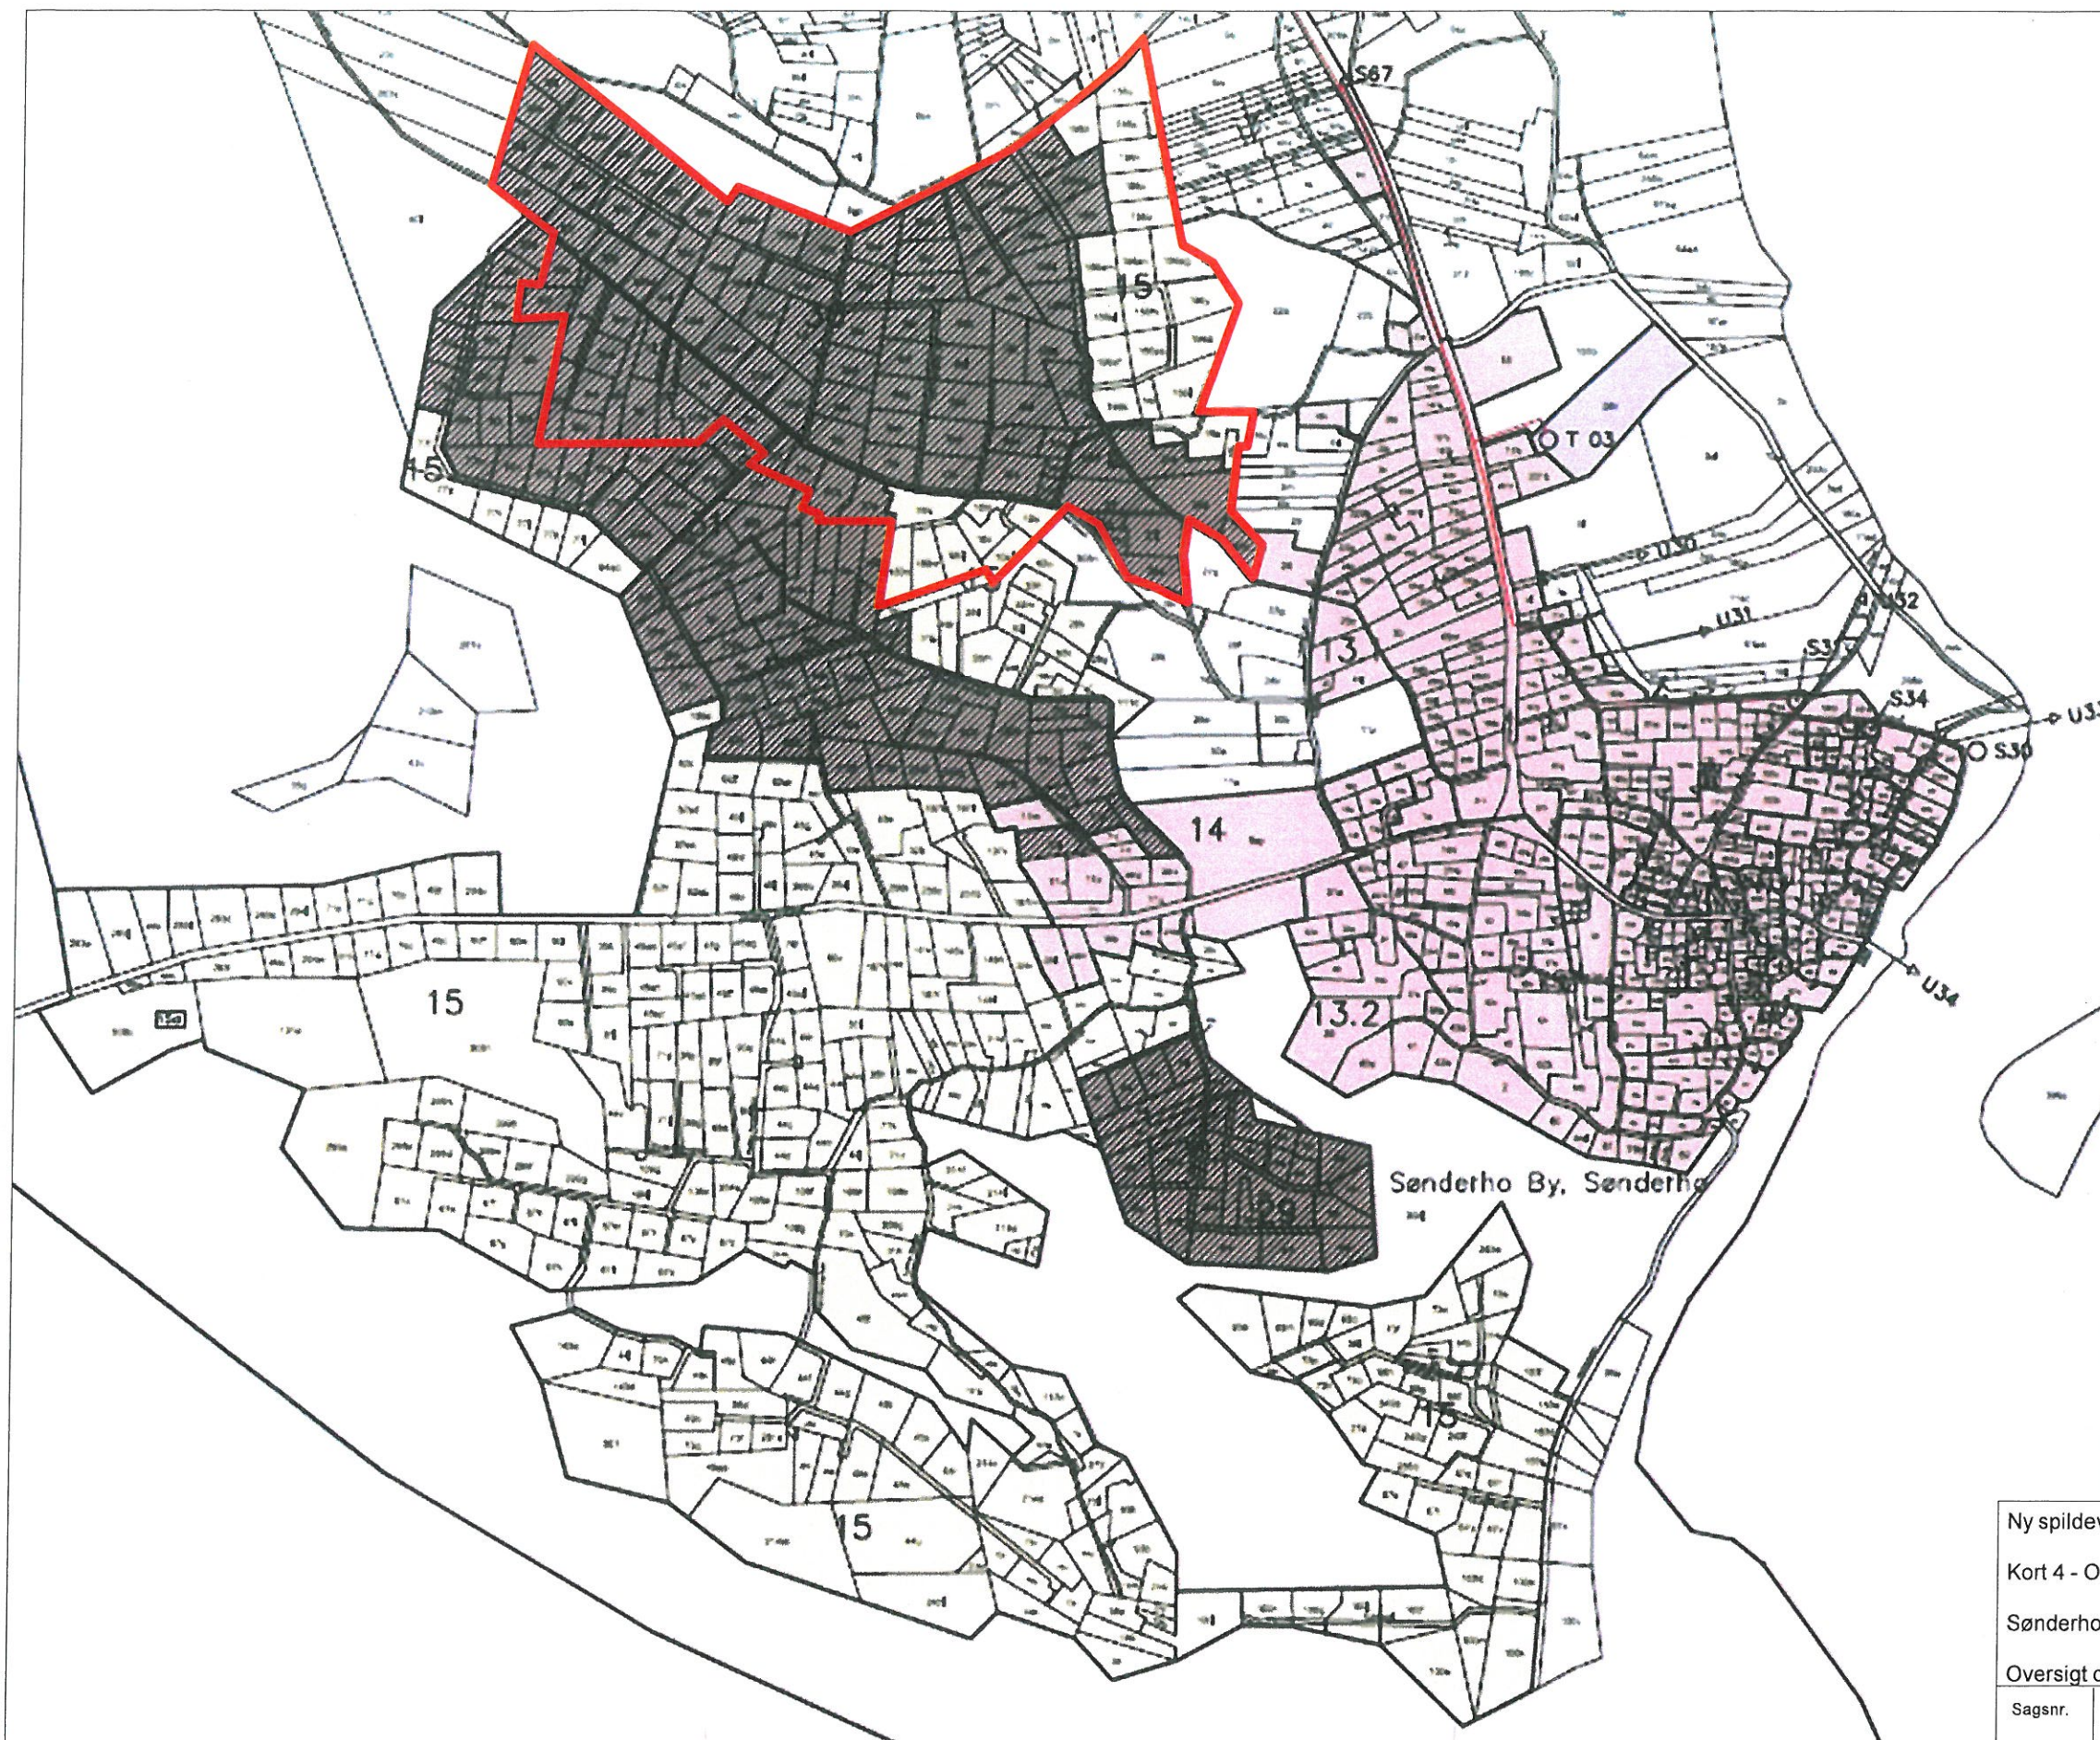

Signaturer:

1
1.1

U30

⊕ B1

→

⊙ S11-S35

⊙ T 01

⊙

⊙

⊙

⊙

⊙

⊙

⊙

⊙

⊙

⊙

⊙

Oplandsgrænse

Område-/oplandsnummer

Deloplandsnummer

Udledningsledning til recipient

Vandværksboring

Spildevandstryklledning

Afskærende gravitationsledning

Pumpestation

Villopumpestation

Opsamlingsbænk

Separat kloakeret opland,

nedsivning af tag- og overfladevand.

Separatkloakeret opland

Separat kloakeret opland der kloakeres i planperioden,

nedsivning af tag- og overfladevand.

Separatkloakeret opland der kloakeres i planperioden

Byzone, uden kloak

Område, uden kloak

Sommerhusområde med nedsivning

Privat spildevandsanlæg

Ny spildevandsstrategi Fanø

Kort 4 - Område 3

Søndersø

Oversigt over ny spildevandsstrategi

Sagsnr.	Målestok	Udarbejdet	Kontrol	Dato
1431300042	Ikke målfast	ALAU	HSKY	04-09-13



Niels Bohrs Vej 6
6700 Esbjerg
Tlf 75 16 88 88