

Projekt og sagsnr.: Spildevandskloakering af Grøndalområdet
215993

Bygherre: Fanø Vand

Emne: Informationsmail om arbejdets stadiet og konsekvenser til øvrige interessenter

Dato: 20. januar 2022

Vi er godt i gang på med etablering af kloak og vandledning på stikvejen af Vesten Bavn.

Der vil fortsat være lukket for vandet på hele stikvejen af Vesten Bavn (dvs. 47-75), ligesom der ikke vil være adgang for biler på strækningen. Det vil der ikke være i hele den periode hvor der graves på stikvejen.



Omkørsel

Der er ingen omkørsel i den næste uge, da alle strækninger på nær stikvejen af Vesten Bavn er åben.

Retablering af veje

Når vejene nu begynder at blive genåbnet, er de kun midlertidigt retableret.

Når det samlede projekt er ved sin afslutning, vil alle veje blive afrettet endeligt og der vil blive udlagt 5 cm stabil grus. Rabatter og vejgrøfter vil blive retableret og der udlægges muld og græs efter behov.

Opfordring vedr. sommerhusudlejning!

Når vi arbejder på en strækning, er der ikke adgang til sommerhusene, og der vil desuden i perioder være lukket for vandet. Derfor vil vi opfordre til at der ikke udlejes sommerhuse på de disse strækninger.

I kan benytte disse ugentlige underretninger, og den foreløbige tidsplan, til at orienteringer jer om hvilke områder som er berørte.

Henstilling til sommerhusejere

Da det er menneskeligt at fejle, så kan det også ske at vi en gang imellem kommer til at grave et elkabel over. I den forbindelse har vi oplevet, at selvom der er kommet strøm til de berørte huse igen efter kort tid, så er køleskab og/eller fryser ikke startet igen. Det kan give en ubehagelig overraskelse hvis I har madvarer liggende, og ikke benytter jeres sommerhus i længere periode!

Derfor vil vi gerne opfordre til at I i denne periode ikke efterlader fordærlige varer i køleskab og fryser.

Orientering om ibrugtagning af systemet

Blot til orientering så vil alle lodsejere modtage en orientering fra Fanø Vand, når hele kloaksystemet er færdig etableret og klargjort til ibrugtagning. I har herefter 1 år til at tilkoble jeres kloak til jeres nye skelbrønd.

Yderligere oplysninger og spørgsmål


Hvis du har brug for flere oplysninger eller har spørgsmål, er du meget velkommen til at kontakte undertegnede på tlf. nr. 4020 6816 eller e-mail cli@fuldendt.dk, eller bygherre Jens Brinch, Fanø Spildevand på tlf. nr. 40 98 64 84 eller e-mail jb@fanoevand.dk

Spørgsmål vedr. drikkevand kan stilles til Jan Pedersen, Fanø Drikkevand, på tlf. 4013 2268 eller e-mail jp@fanoevand.dk.

Venlig hilsen
Fuldendt P/S
Christina Løjtnant

Vedhæftning:

- Kloaktracé - med foreløbig tidsplan

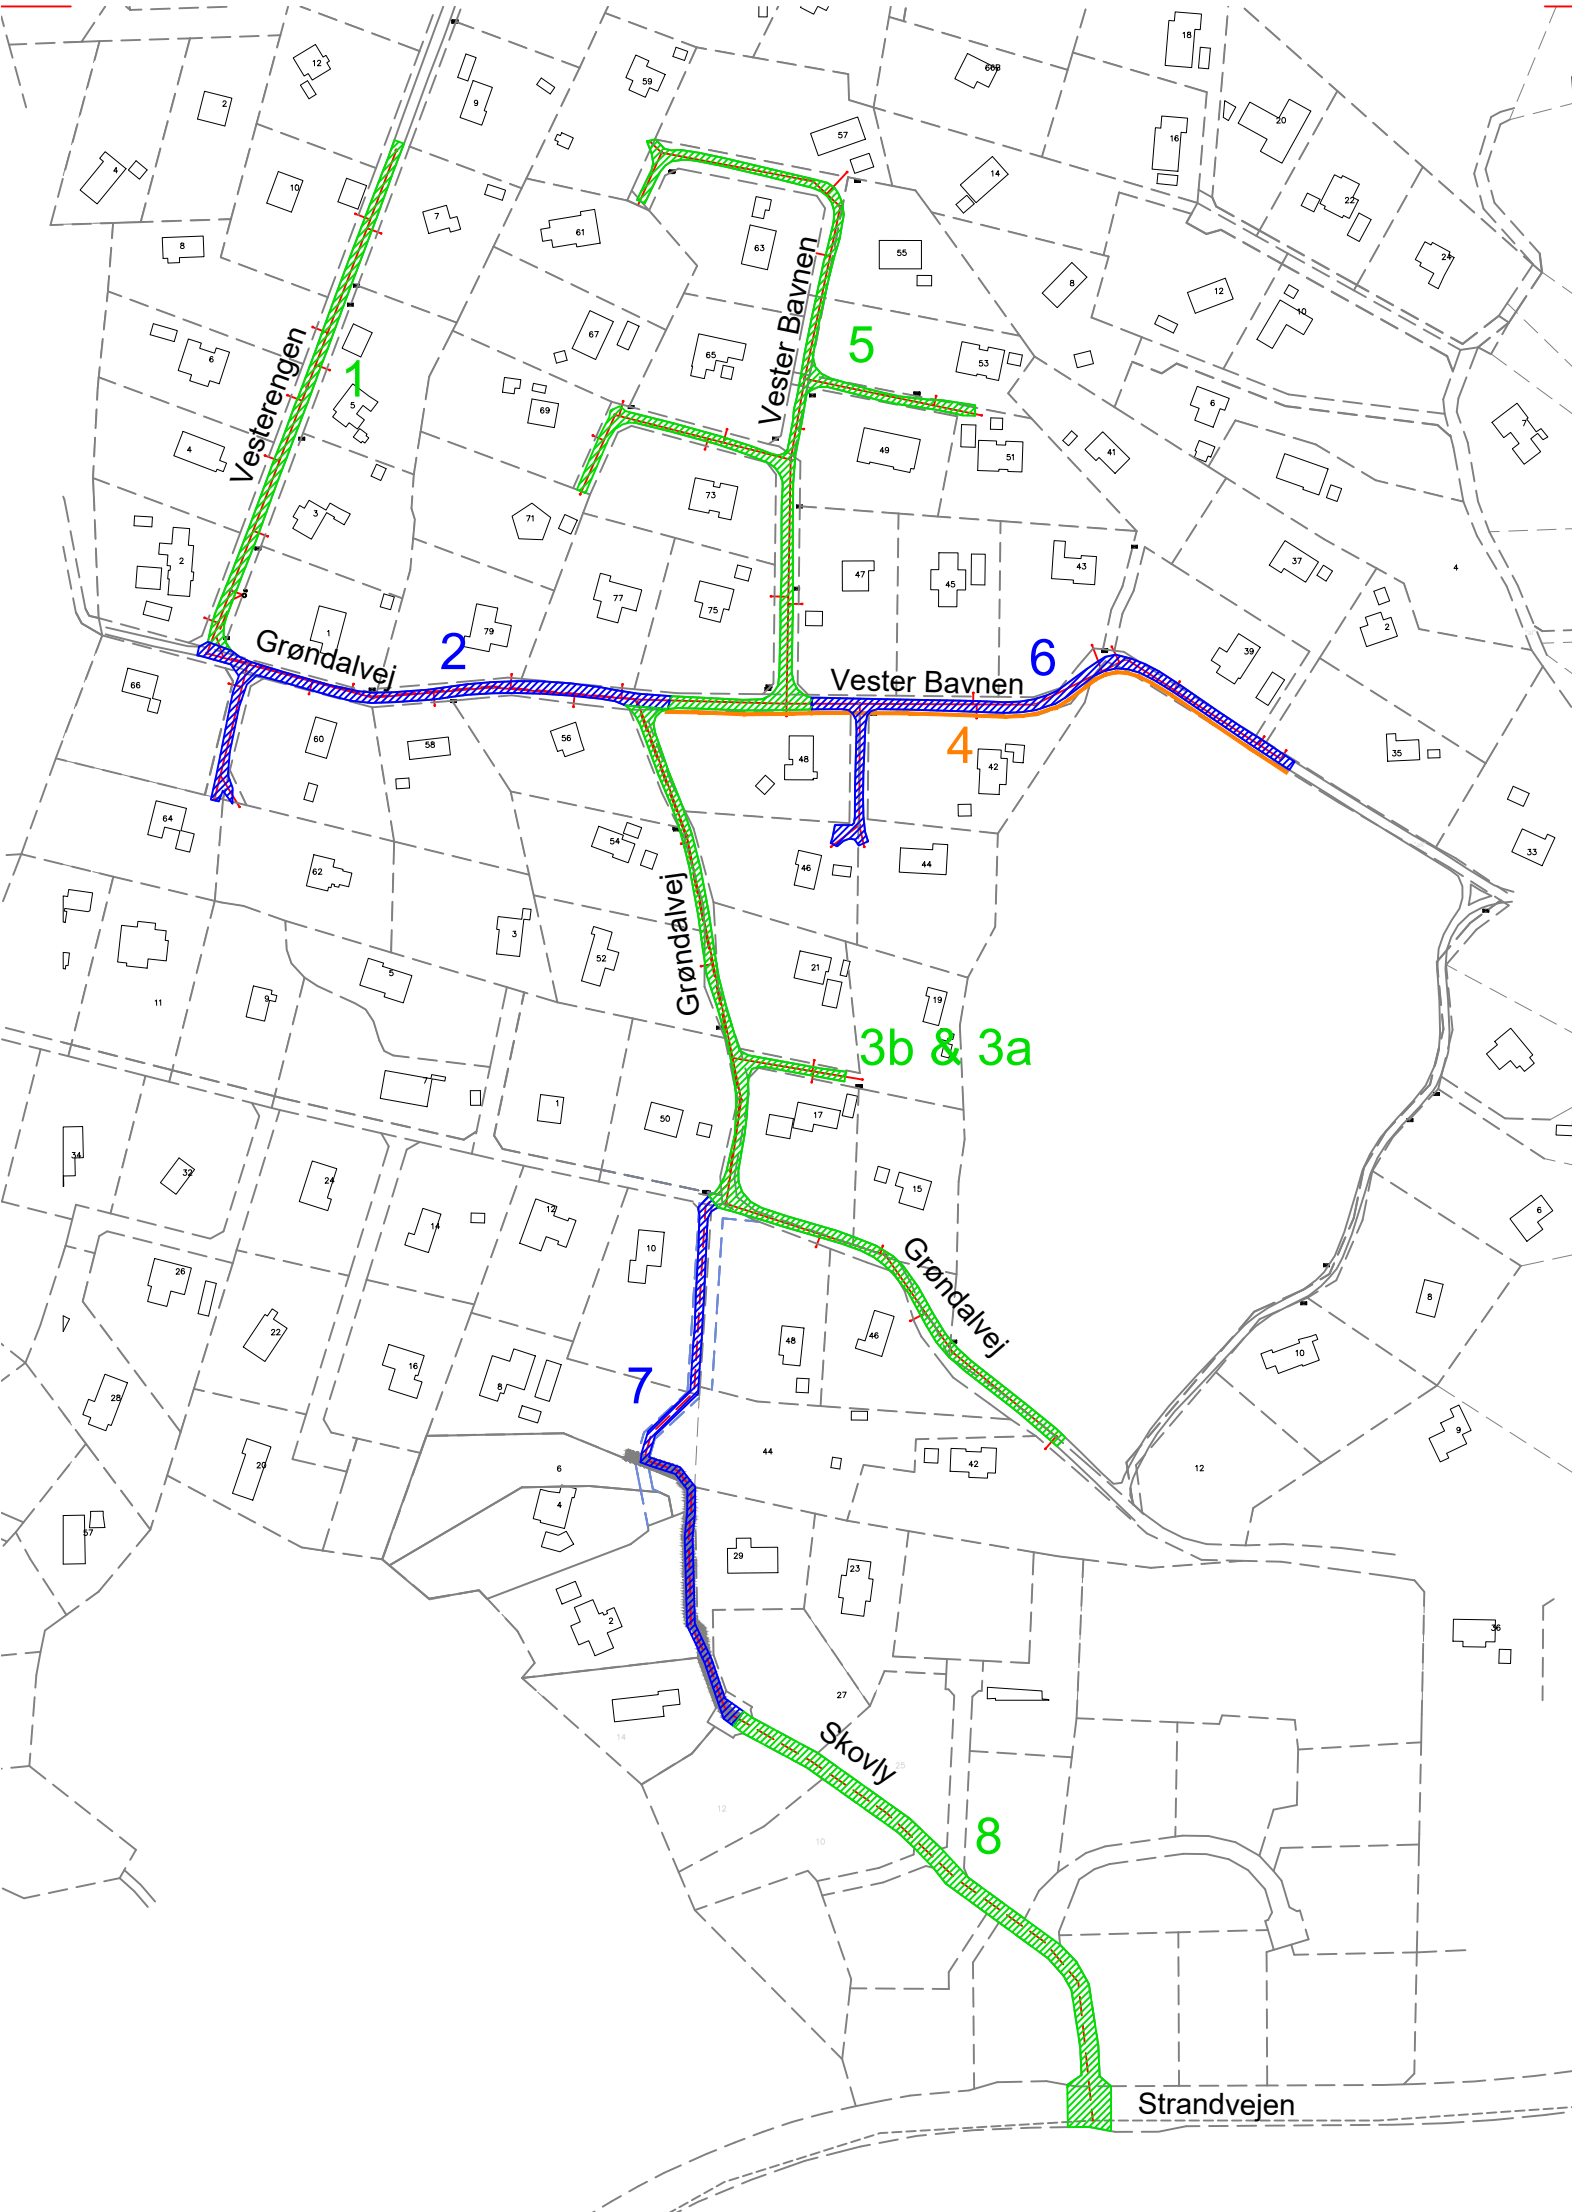




NOTE:


Tidsplanen viser den forventede graverækkefølge og det anslåede tidsforbrug. Der kan ske uforudsete ting, der forskyder tidsplanen. Ved forsinkelse kan entreprenøren ligeledes være nødsaget til at arbejde flere steder samtidigt, da vi har valgt at prioritere at alle anlægsarbejder bliver færdig inden påske.

Der arbejdes ikke i skolernes juleferie (uge 51 og 52)

Tidsplanen kan skubbes i tilfælde af hård vinter med sne og/eller frost.

SIGNATUR:

-  Kloaktracé (Hvor der graves)
-  Spildevandsledning
-  Omlægning af HS-kabel i sydsiden af vejen

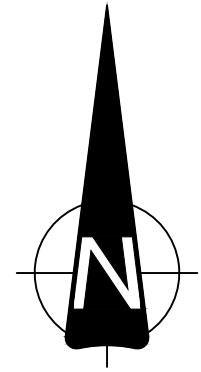

Tidsplan:

Område	Graveperiode	Etape
Opstart	-	0
Vesterengen	uge 42-47	1
Grøndalvej (hen til Vester Bavn)	uge 45-48	2
Grøndalvej (resten) - kloakering	uge 47-50	3a
Grøndalvej (resten) - tryk- og vandledning	uge 1-2	3b
Omlægning af højspændingskabler	uge 1-2	4
Vester Bavn (nord)	uge 3-6	5
Vester Bavn (øst)	uge 7-9	6
Nålevej	uge 10-11	7
Skovly inkl. tilslutning ved Strandvejen	uge 12-13	8
Projektet forventes afsluttet	uge 13 2022	

revideret d. 19.11.2021

FULDENDT Rådgivende Ingeniører	Bygherre: Fanø Vand Spildevandsforsyning	Sag nr.: 215993
	Projekt: Kloakering af Grøndalsområdet	Målforhold: 1:2500
	Emne: Kloaktracé	Tegn. nr.:
Udgivet d.:	Tegnet: DHS Kontrol: PML Godk.: CTK	