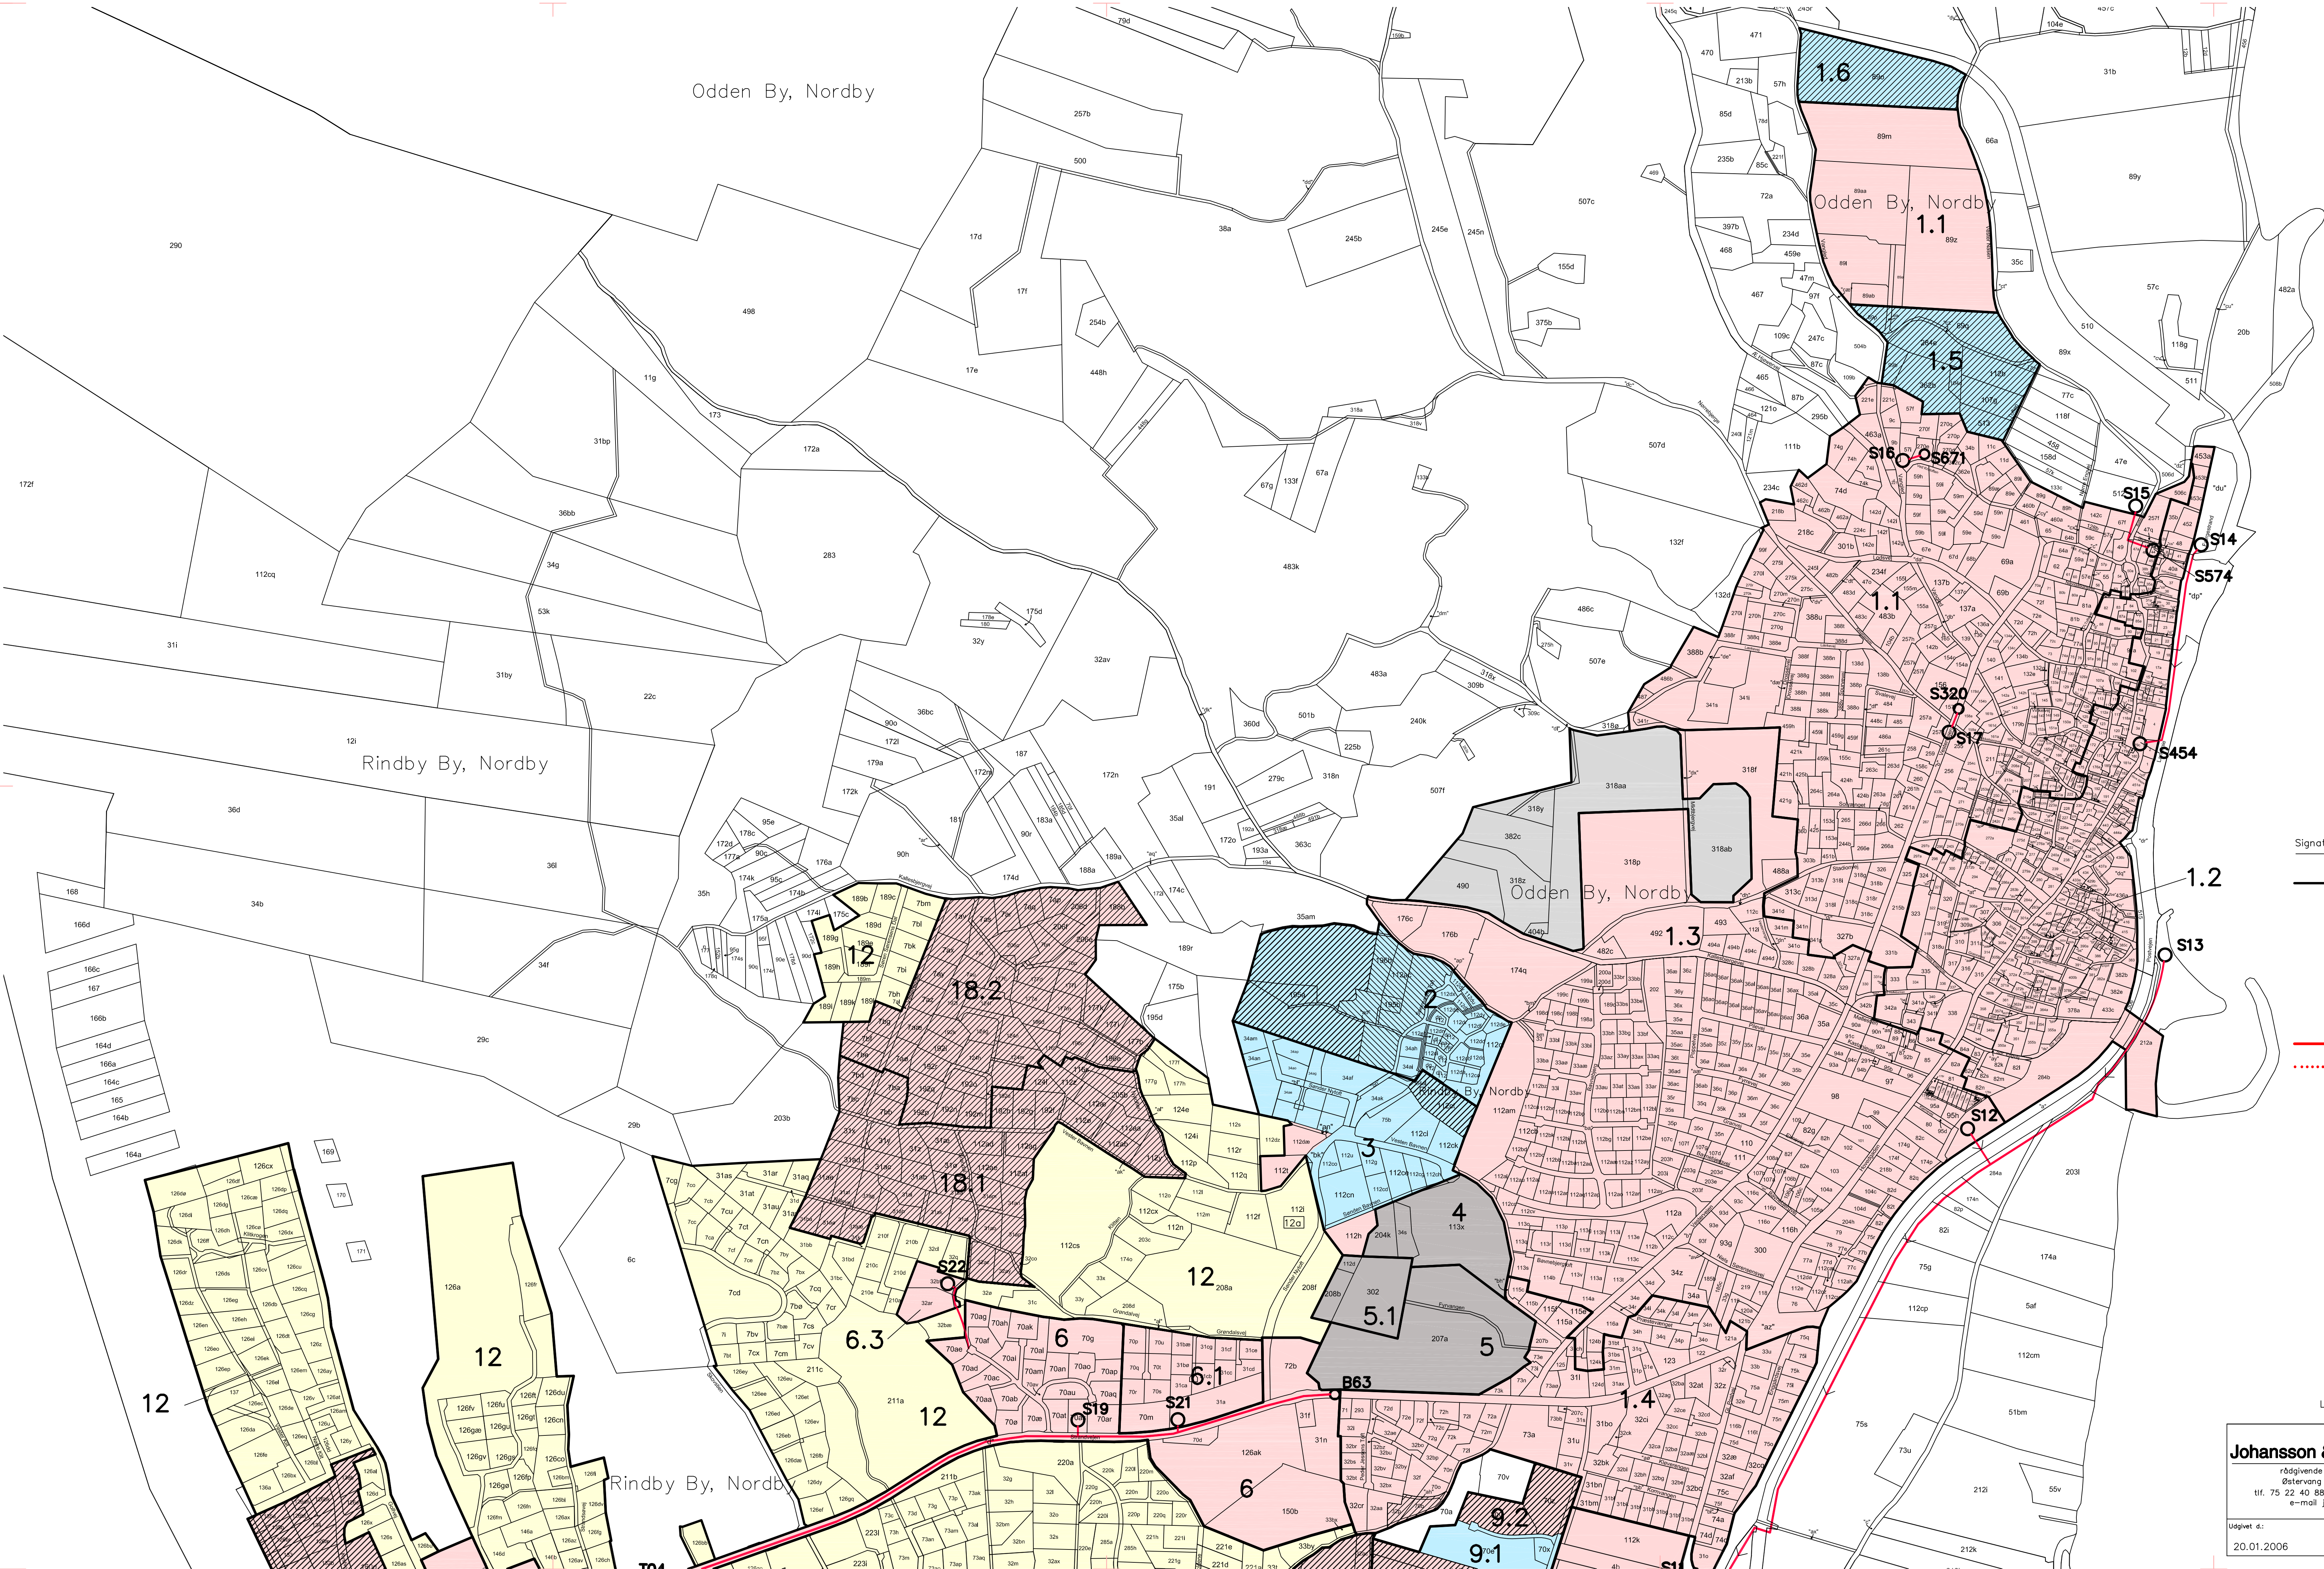


Signaturer:

1
1.1

- Oplandsgrænse
- Område-/oplandsnummer
- Deloplandsnummer

U30

12a

B1

- Udlæbsledning til recipient
- Enkelt udleder i nedsivningsoplandet
- Vandværksboring
- Spildevandstryklledning
- Afskærende gravitationsledning

S11-S35

O 01

O

O

O

O

O

O

O

O

O

O

O

O

O

O

O

O

O

O

O

- Pumpestation
- Villapumpestation
- Opsamlingsbrønd
- Separat kloakeret opland,
- nedsivning af tag- og overfladevand.
- Separatkloakeret opland
- Separat kloakeret opland der kloakeres i planperioden,
- nedsivning af tag- og overfladevand.
- Separatkloakeret opland der kloakeres i planperioden
- Byzone, uden kloak
- Område, uden kloak
- Sommerhusområde med nedsivning
- Privat spildevandsanlæg

Ledningsplan, Havnefronten – Se tegn. nr. 07

Johansson & Kalstrup A/S

rådgivende Ingeniører FRI &
Østervang 2, 6800 Varde
tlf. 75 22 40 88 – fax 75 21 08 27
e-mail jk@j-k-as.dk

Udgivet d:

20.01.2006

Bygherre:

Fanø Kommune

Projekt:

Spildevandsplan 2007–2015

Emne:

Oplandskort 1

Nordby og Fanø Bad

Revideret d:

Sag nr.:

063883

Målestok:

1:4000

Tegnet af:

HBD/AH

Tegn. nr.:

02